


設計条件		
通水断面	有効幅 0.50 m	有効高 0.50 m
扉体寸法	扉体幅 0.60 m	扉体高 0.60 m
設計水深	前水深 3.70 m	後水深 0.00 m

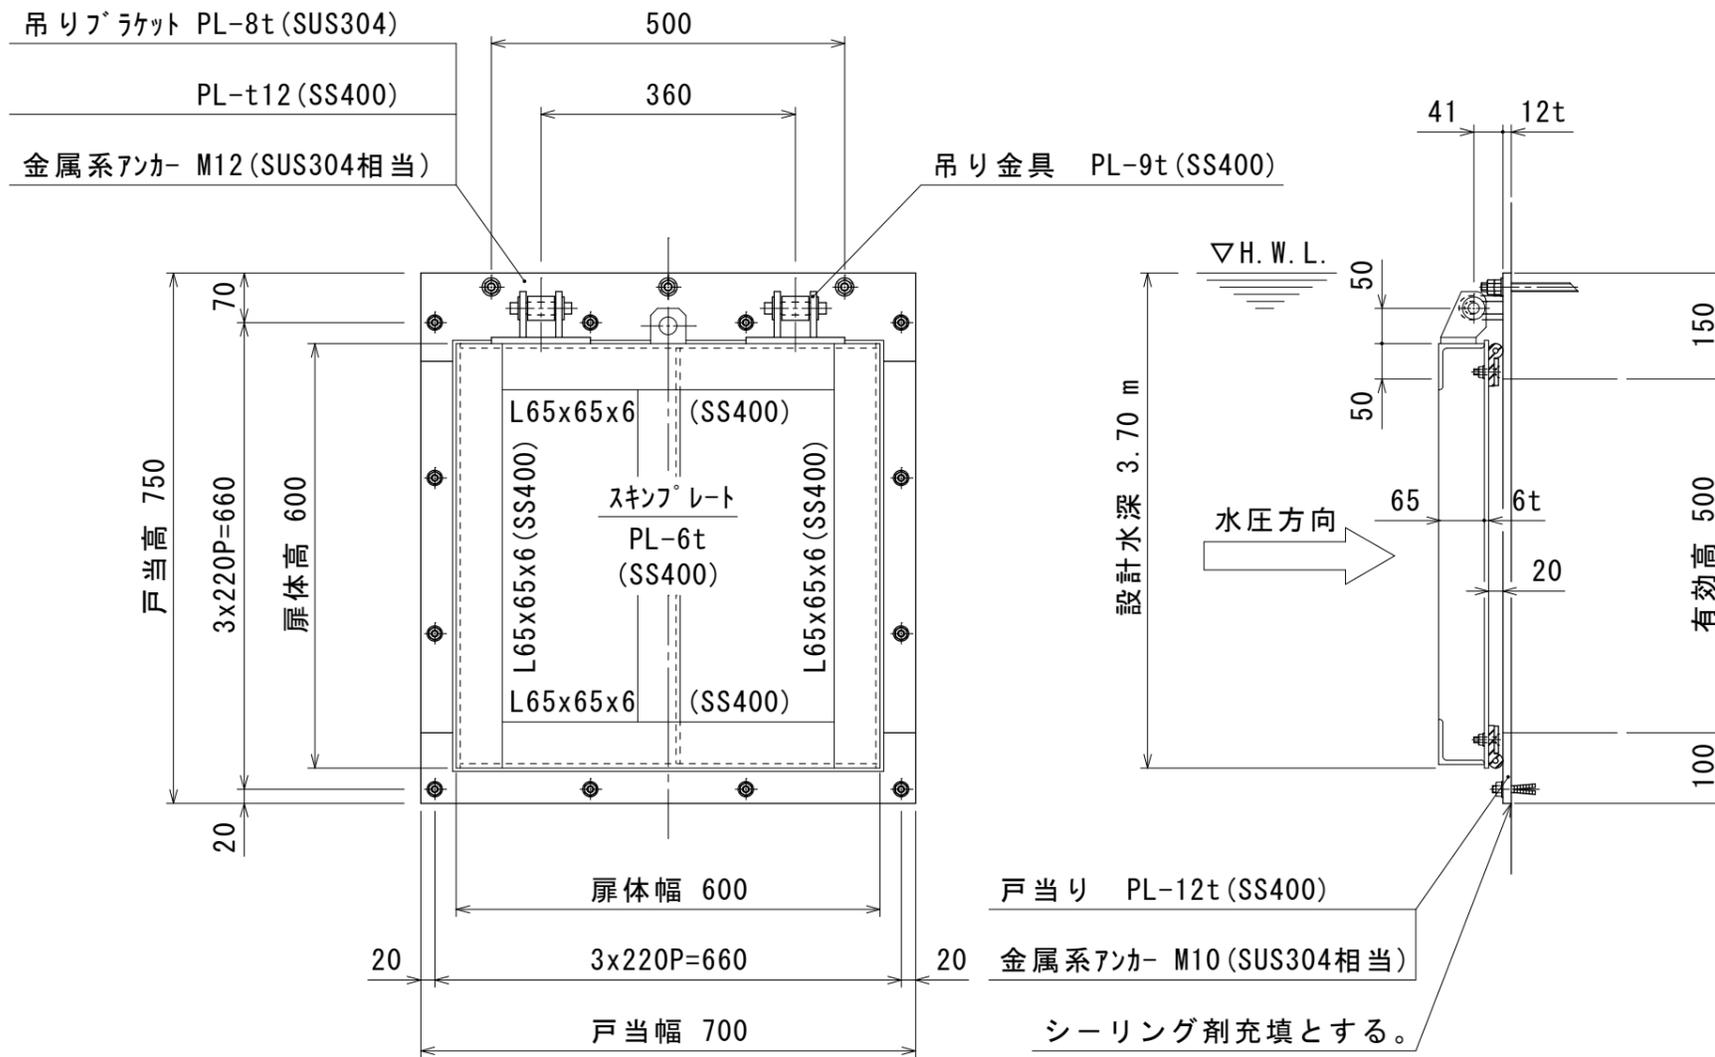

注記 1. 塗装 下地処理後、ポリウレタン樹脂塗装とし
上塗色調は御指定なき場合、マンセル値
10B5/10 (青色) と致します。

客先	標準図			名称	型式 MFR-0505K 500 Bo x 500 Ho				
					鋼製フラップゲート(壁付)				
材質	図示	数量		承認	熊崎	検図	井福	担当	平川
尺度	1/10	日付	R5.12.1						
三重重工業株式会社				図番	K-2204				4