


設計条件				
通水断面	有効幅	0.90 m	有効高	0.90 m
扉体寸法	扉体幅	1.00 m	扉体高	1.00 m
設計水深	前水深	5.10 m	後水深	0.00 m

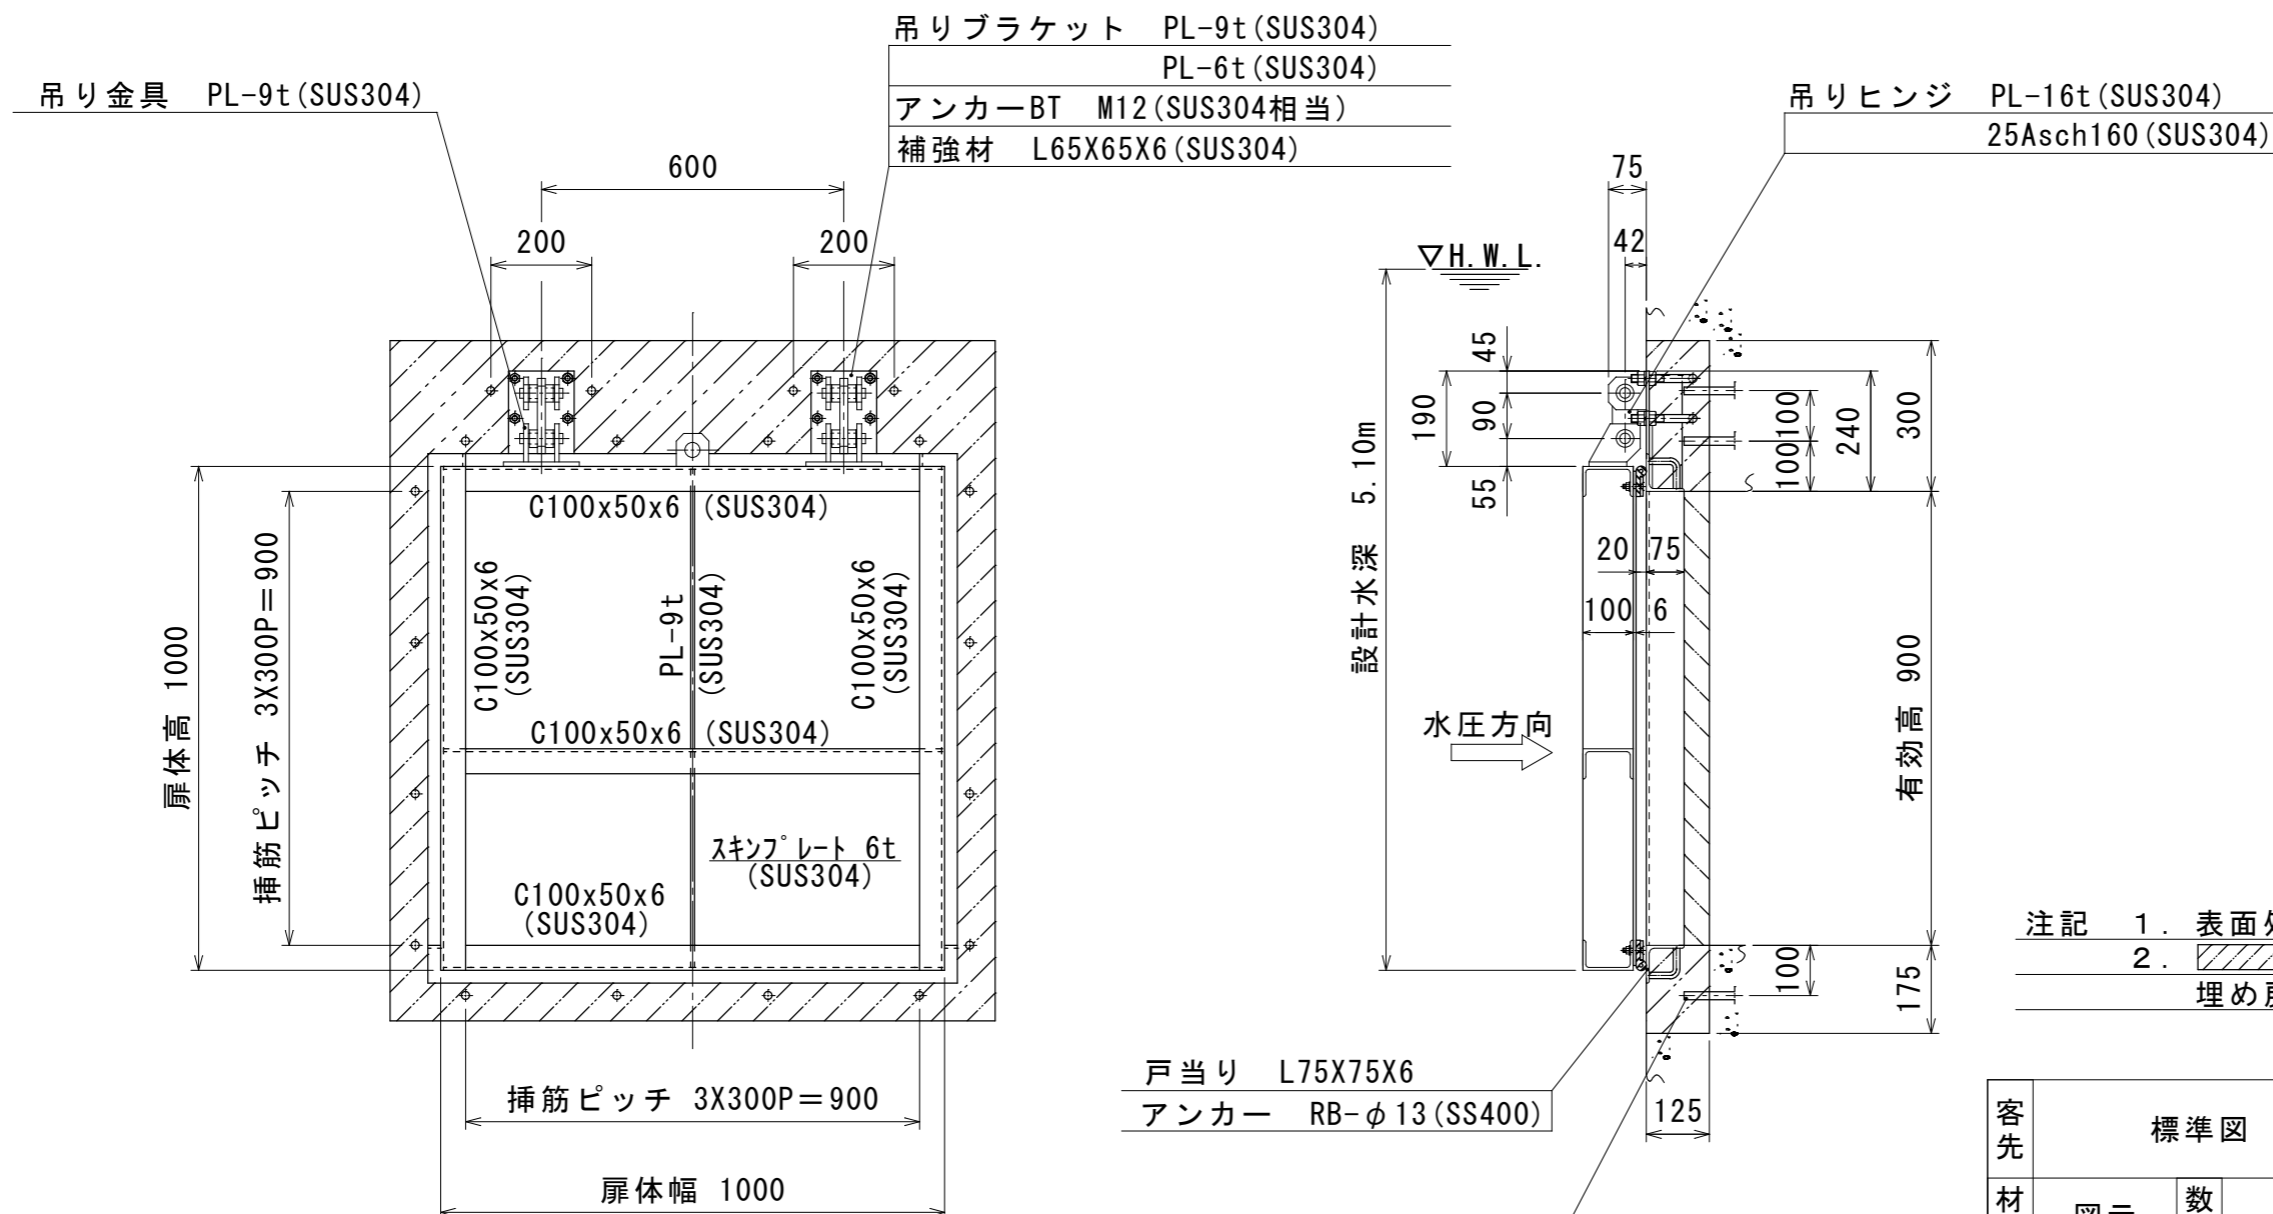

注記 1. 表面処理：酸洗後、水洗いと致します。  
 2. 斜線部はハツリ後、2次コンクリート埋め戻しを示します。

(基礎挿筋 D13~D16)  
 挿筋とφ13アンカー溶接のこと

客先	標準図		名	型式 MFR-S0909					
材質	図示	数量	称	900 Bo x 900 Ho ステンレス製フラップゲート					
尺度	1/15	日付	R5.12.1	承認	熊崎	検図	井福	担当	平川
三重重工業株式会社				図番	K-1229			2	