


設計条件				
通水断面	有効幅	1.00 m	有効高	1.00 m
扉体寸法	扉体幅	1.10 m	扉体高	1.10 m
設計水深	前水深	4.10 m	後水深	0.00 m

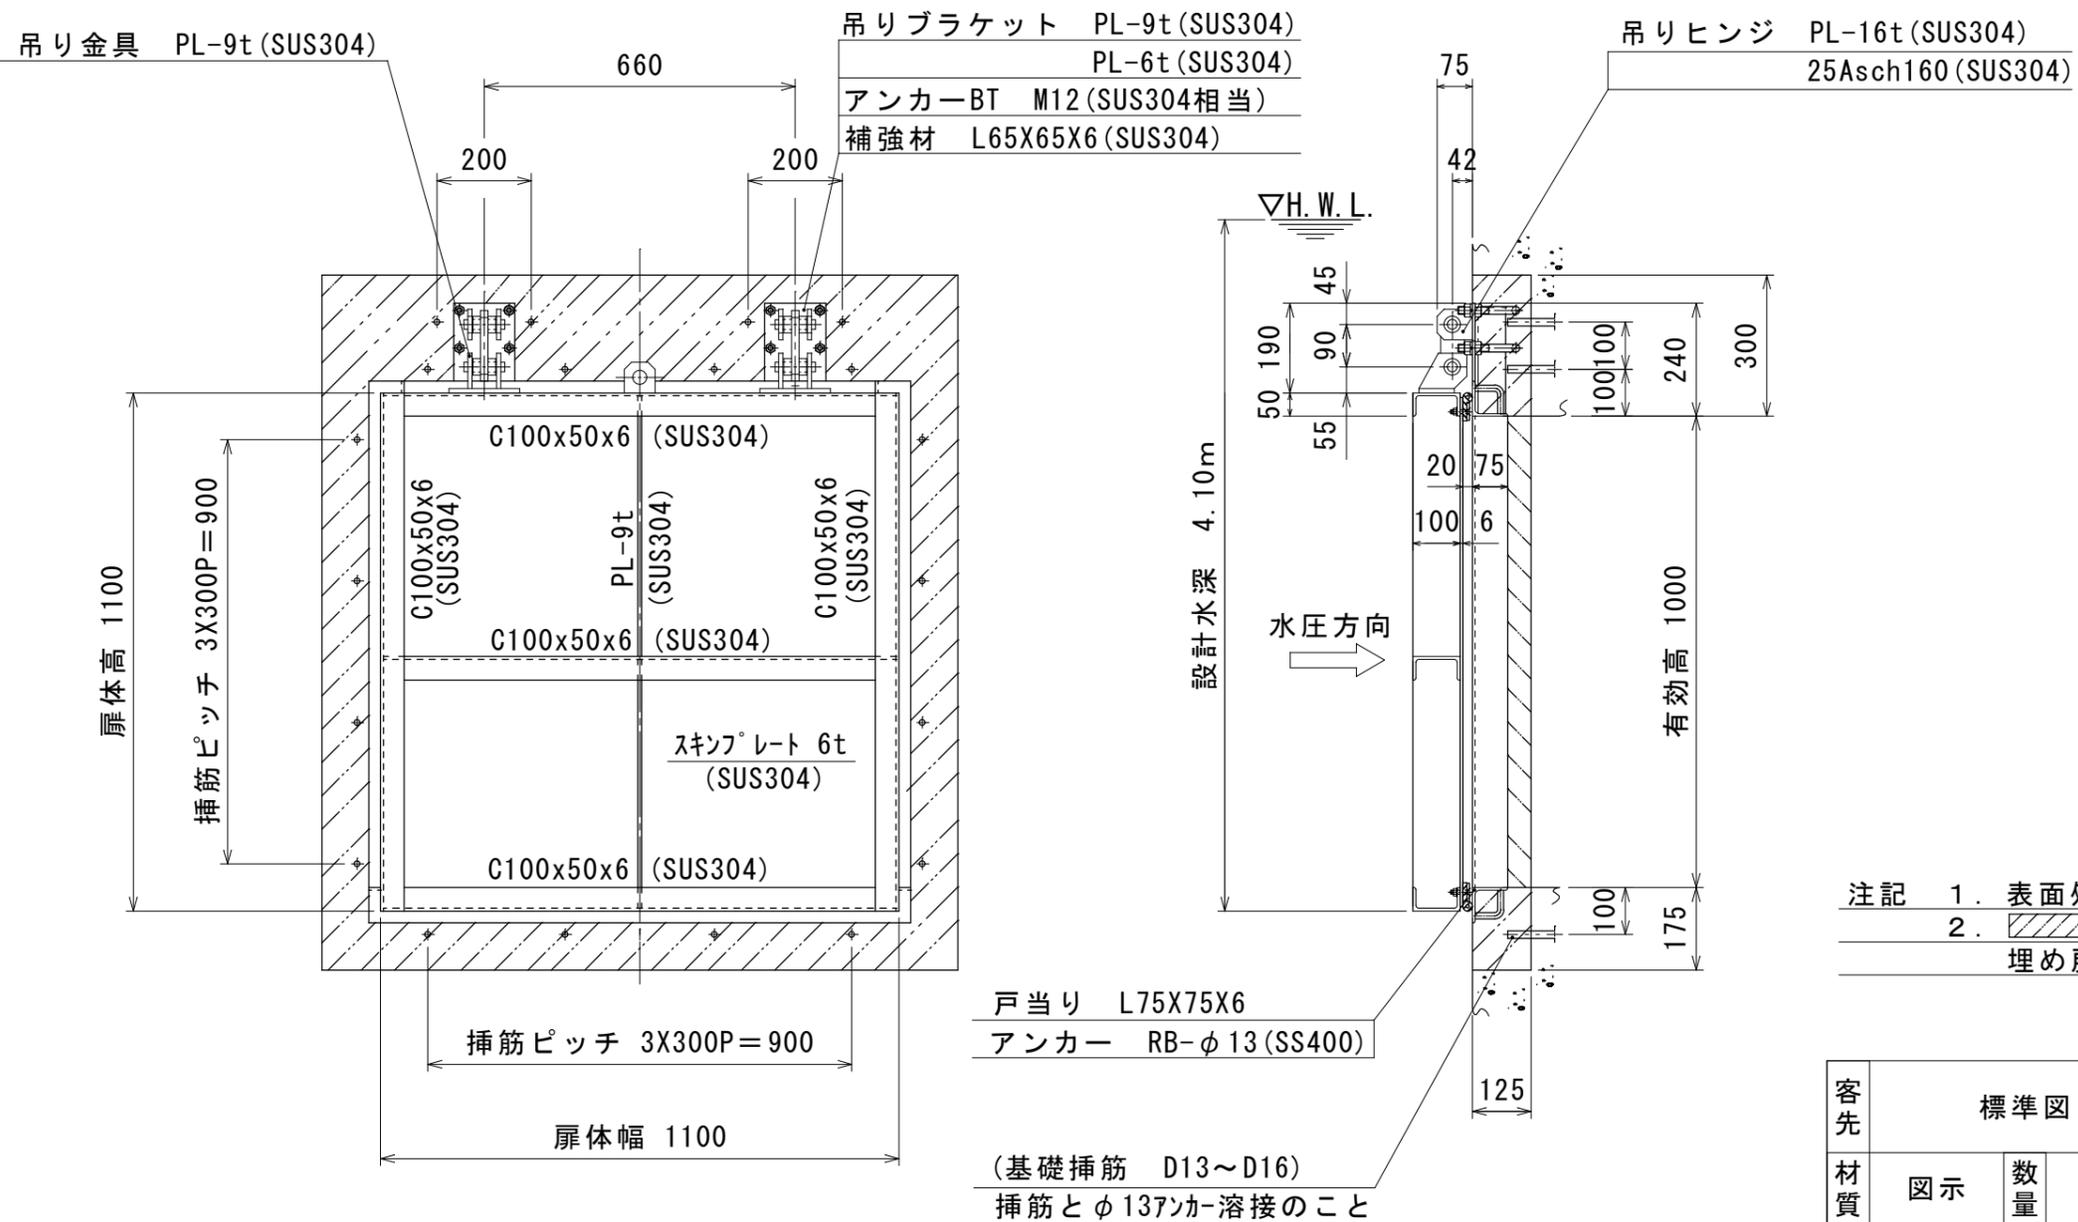

注記 1. 表面処理：酸洗後、水洗いと致します。
 2. 斜線部はハツリ後、2次コンクリート埋め戻しを示します。

客先	標準図		名称	型式 MFR-S1010 1000 Bo x 1000 Ho ステンレス製フラップゲート			
材質	図示	数量	承認	熊崎	検図	井福	担当
尺度	1/15	日付		R5.12.1	平川		
三重重工業株式会社			図番	K-1230			2