


設計条件				
通水断面	有効幅	0.45 m	有効高	0.45 m
扉体寸法	扉体高	0.55 m	扉体高	0.55 m
設計水深	前水深	3.80 m	後水深	0.00 m

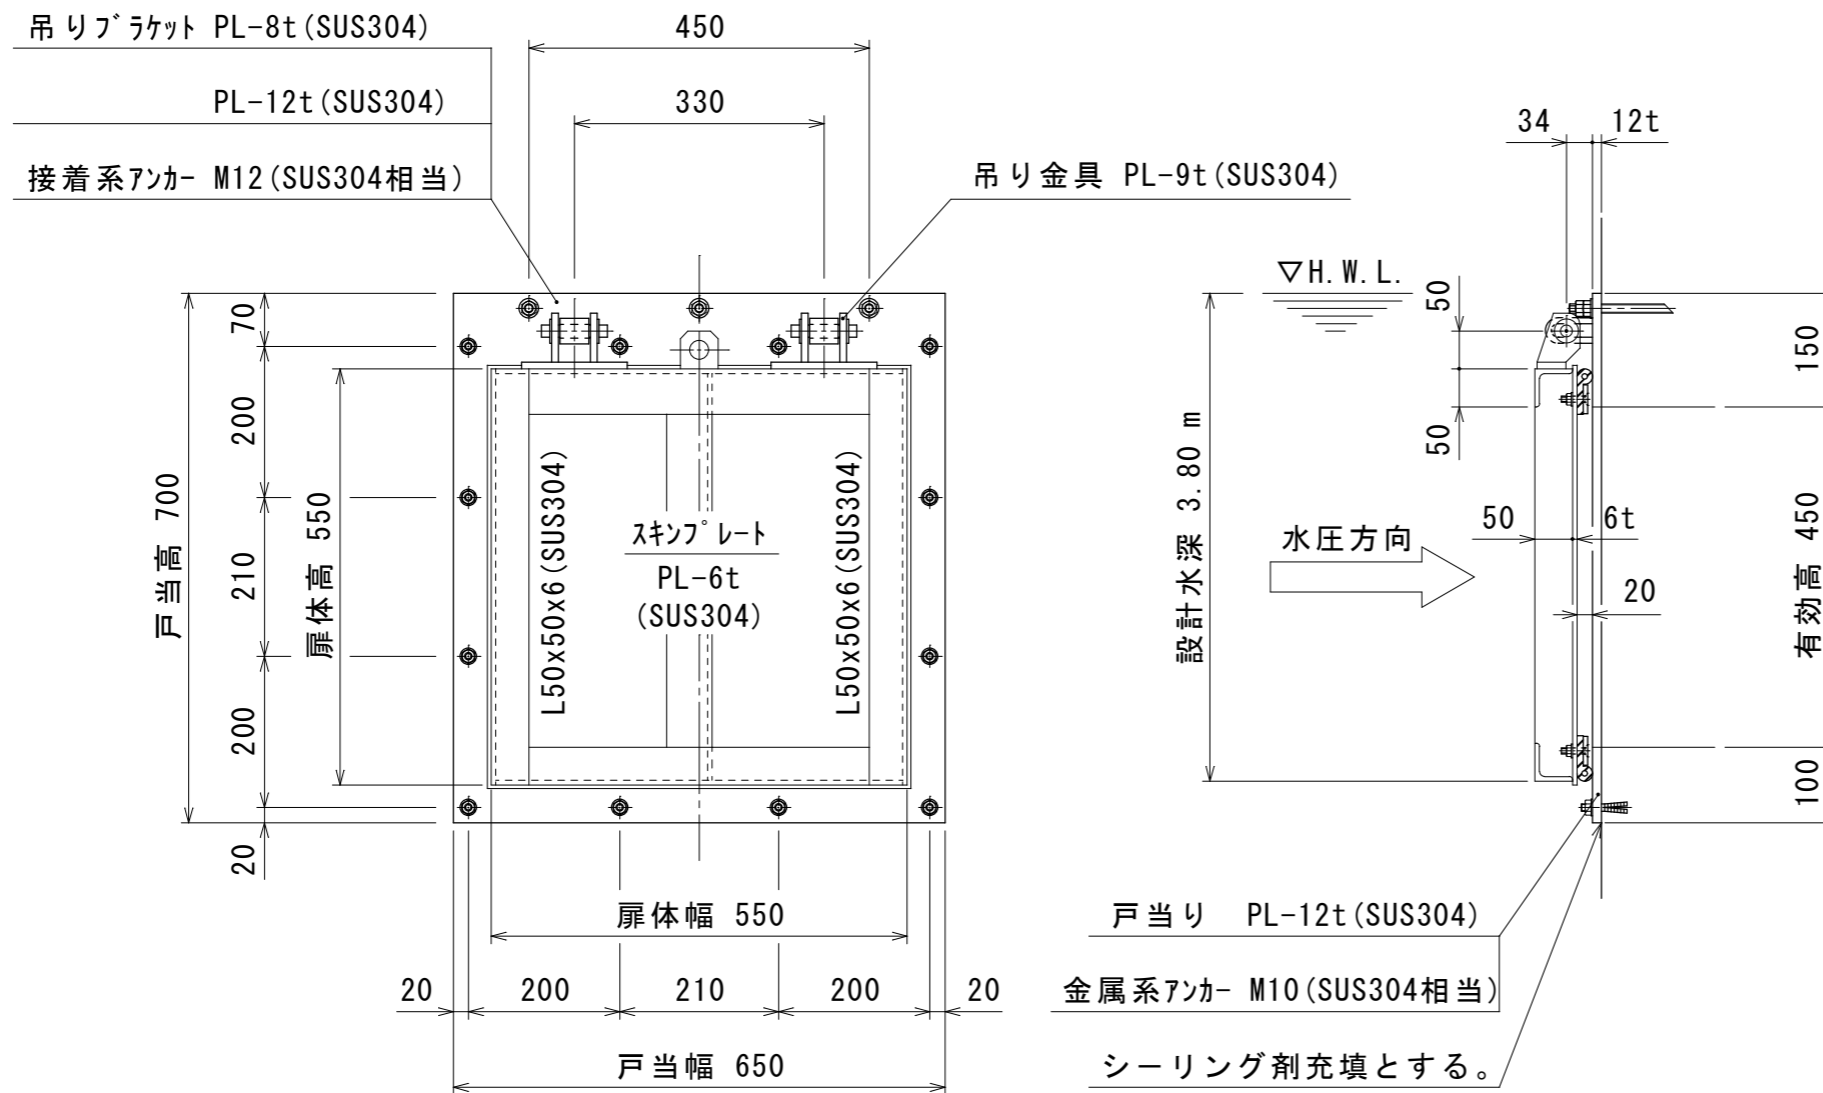

注記 1. 表面処理：酸洗後、水洗いと致します。

客先	標準図			名称	型式 MFR-S045045K 450 Bo x 450 Ho ステン製フラップゲート(壁付)				
材質	図示	数量	1式	承認	熊崎	検図	井福	担当	平川
尺度	1/10	日付	R5.12.1	図番	K-2254				
三重重工業株式会社									