
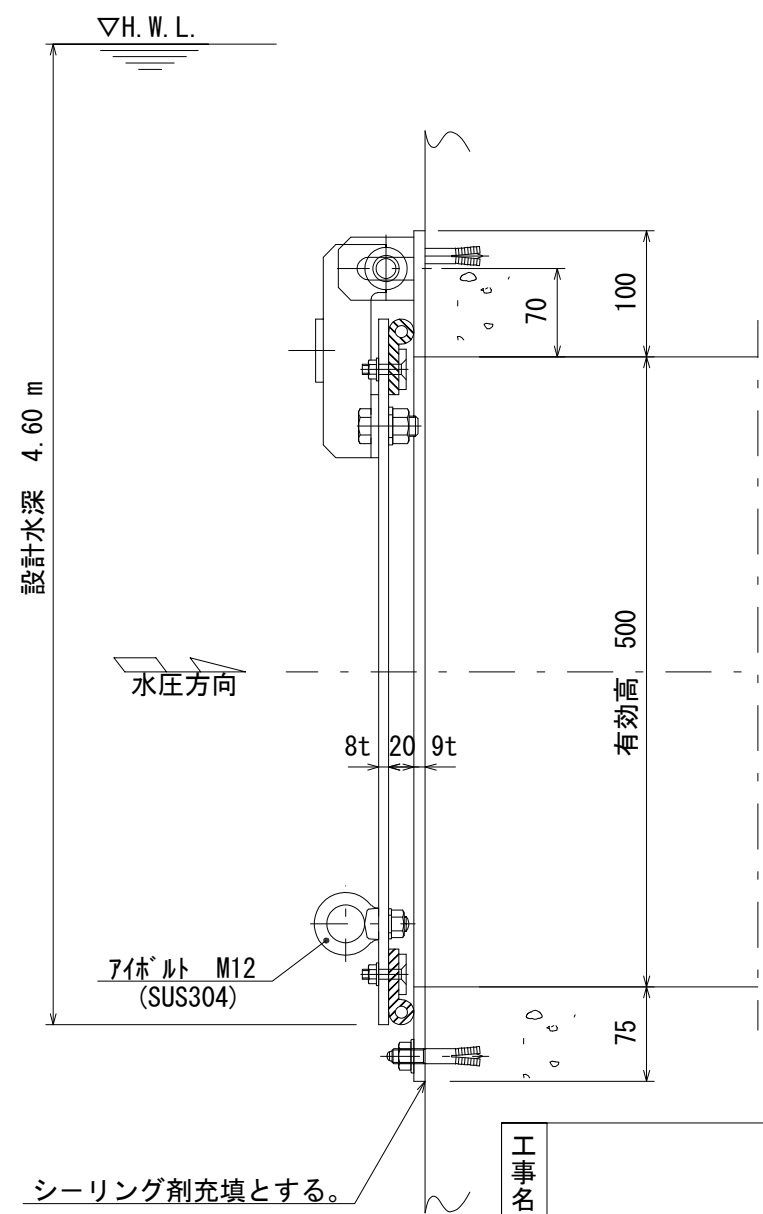


設計条件				
通水断面	有効幅	0.50 m	有効高	0.50 m
扉体寸法	扉体幅	0.56 m	扉体高	0.56 m
設計水深	前水深	4.60 m	後水深	0.00 m
材質	扉体	SUS304	戸当り	SUS304

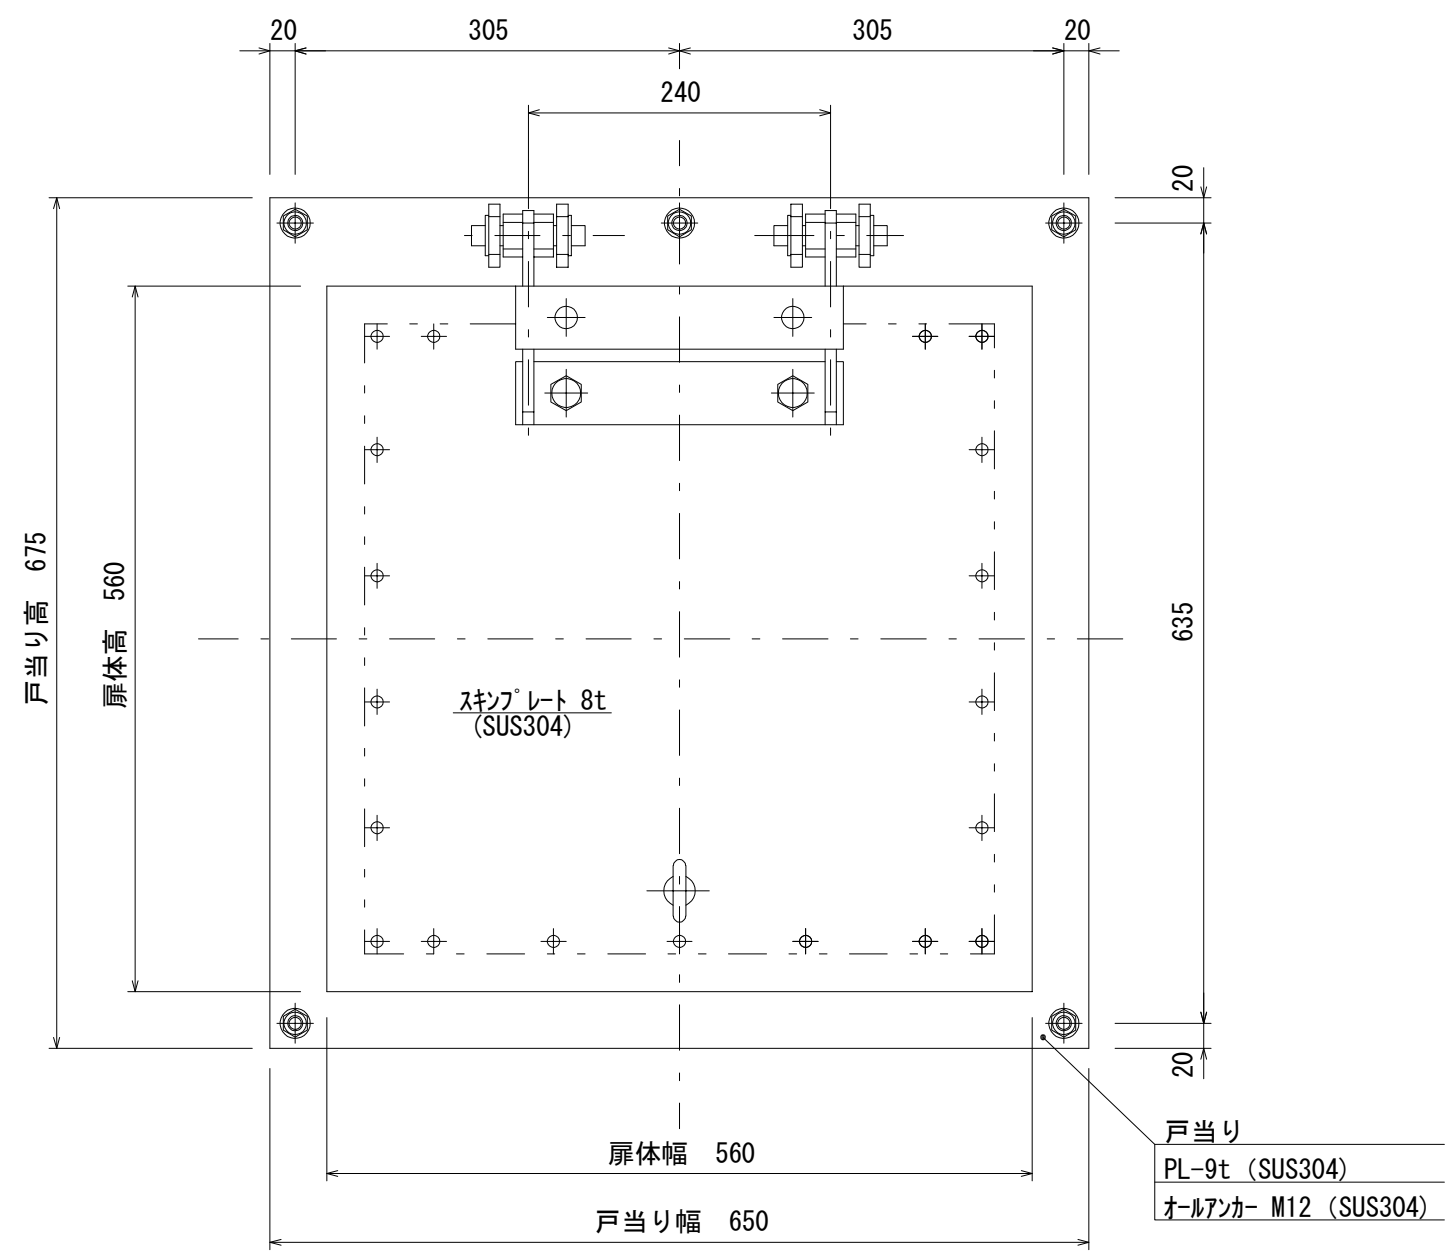

工事名				名称	型式 UFR-S0505K ユニフラップゲートS (簡易) B 500 x H 500				
材質		数量		承認	森	検図		担当	熊崎
尺度	1/6	日付	H20.10.1	図番	K-1607				
三重重工業株式会社								1	