記号	修　　正	日　付	担　当

設　計　条　件				
通水断面	有効幅	1.00 m	有効高	1.00 m
扉体寸法	扉体幅	1.10 m	扉体高	1.10 m
設計水深	前水深	2.70 m	後水深	0.00 m

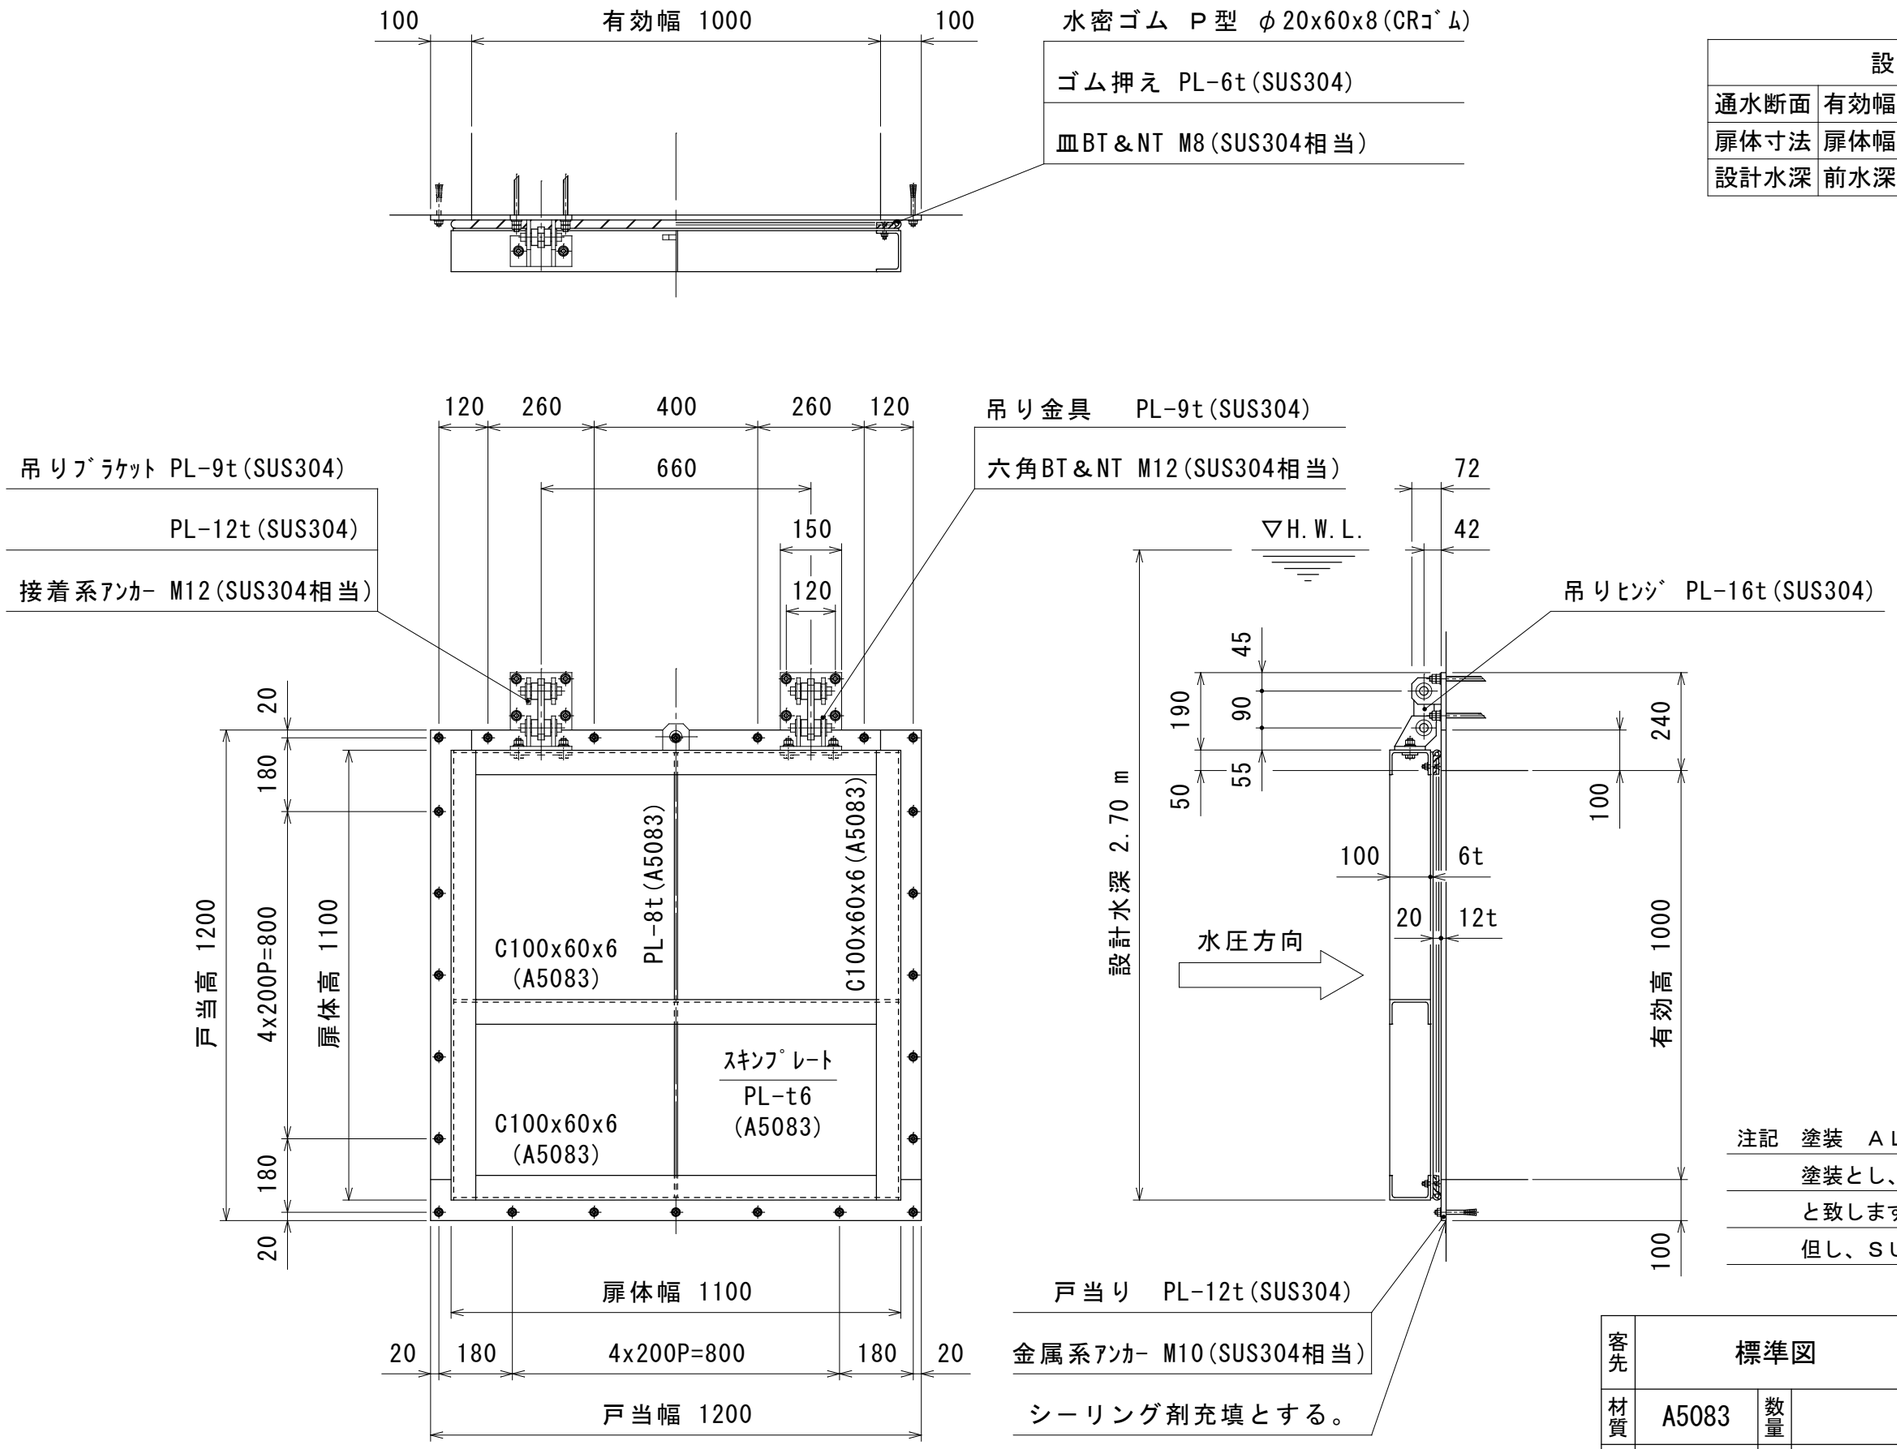

注記　塗装　ＡＬ部は下地処理後、ポリウレタン樹脂系塗装とし、色調はグレー（マンセル値Ｎ７）と致します。
但し、ＳＵＳ３０４部は酸洗いと致します。

客先	標準図			名称	型式 MFR-A1010K 1000 Bo x 1000 Ho ｱﾙﾐ合金製ﾌﾗｯﾌﾟｹﾞｰﾄ(壁付け)		
材質	A5083	数量					
尺度	1/15	日付	R5.12.1	承認	熊崎	検図 井福	担当 平川
三重重工業株式会社				図番	Ｋ－２１６０		2